


УСЛОВНЫЕ ОБОЗНАЧЕНИЯ:

- 3 Номер планируемого земельного участка
- Граница населённого пункта
- Планируемые красные линии
- Территория проектирования
- ▬ Планируемая улично-дорожная сеть
- ▬ Существующая улично-дорожная сеть
- Планируемая сеть электроснабжения
- → ← ○ Существующая сеть электроснабжения
- ⋯ Основные пути организации пешеходного движения
- ↔ Направление движения транспорта
- Разворотная площадка

53:02:0151401:198

53:02:0151401:201

					Проект планировки территории в границах земельных участков примыкающих к д.Сушани в составе Сушанского сельского поселения		
					Проект планировки территории (основная часть)		
Изм	Лист	№ докум	Подп	Дата	Стадия	Масса	Масштаб
Исполнил		Марков Ю.В.			ПП		1:2000
Директор		Марков Ю.В.			Лист 3	Лист 4	
					Чертёж инженерной и транспортной инфраструктур населенного пункта д.Сушани в части земельных участков 53:02:0151401:201, 53:02:0151401:198		
					ООО ГПИО "КАДАСТР"		

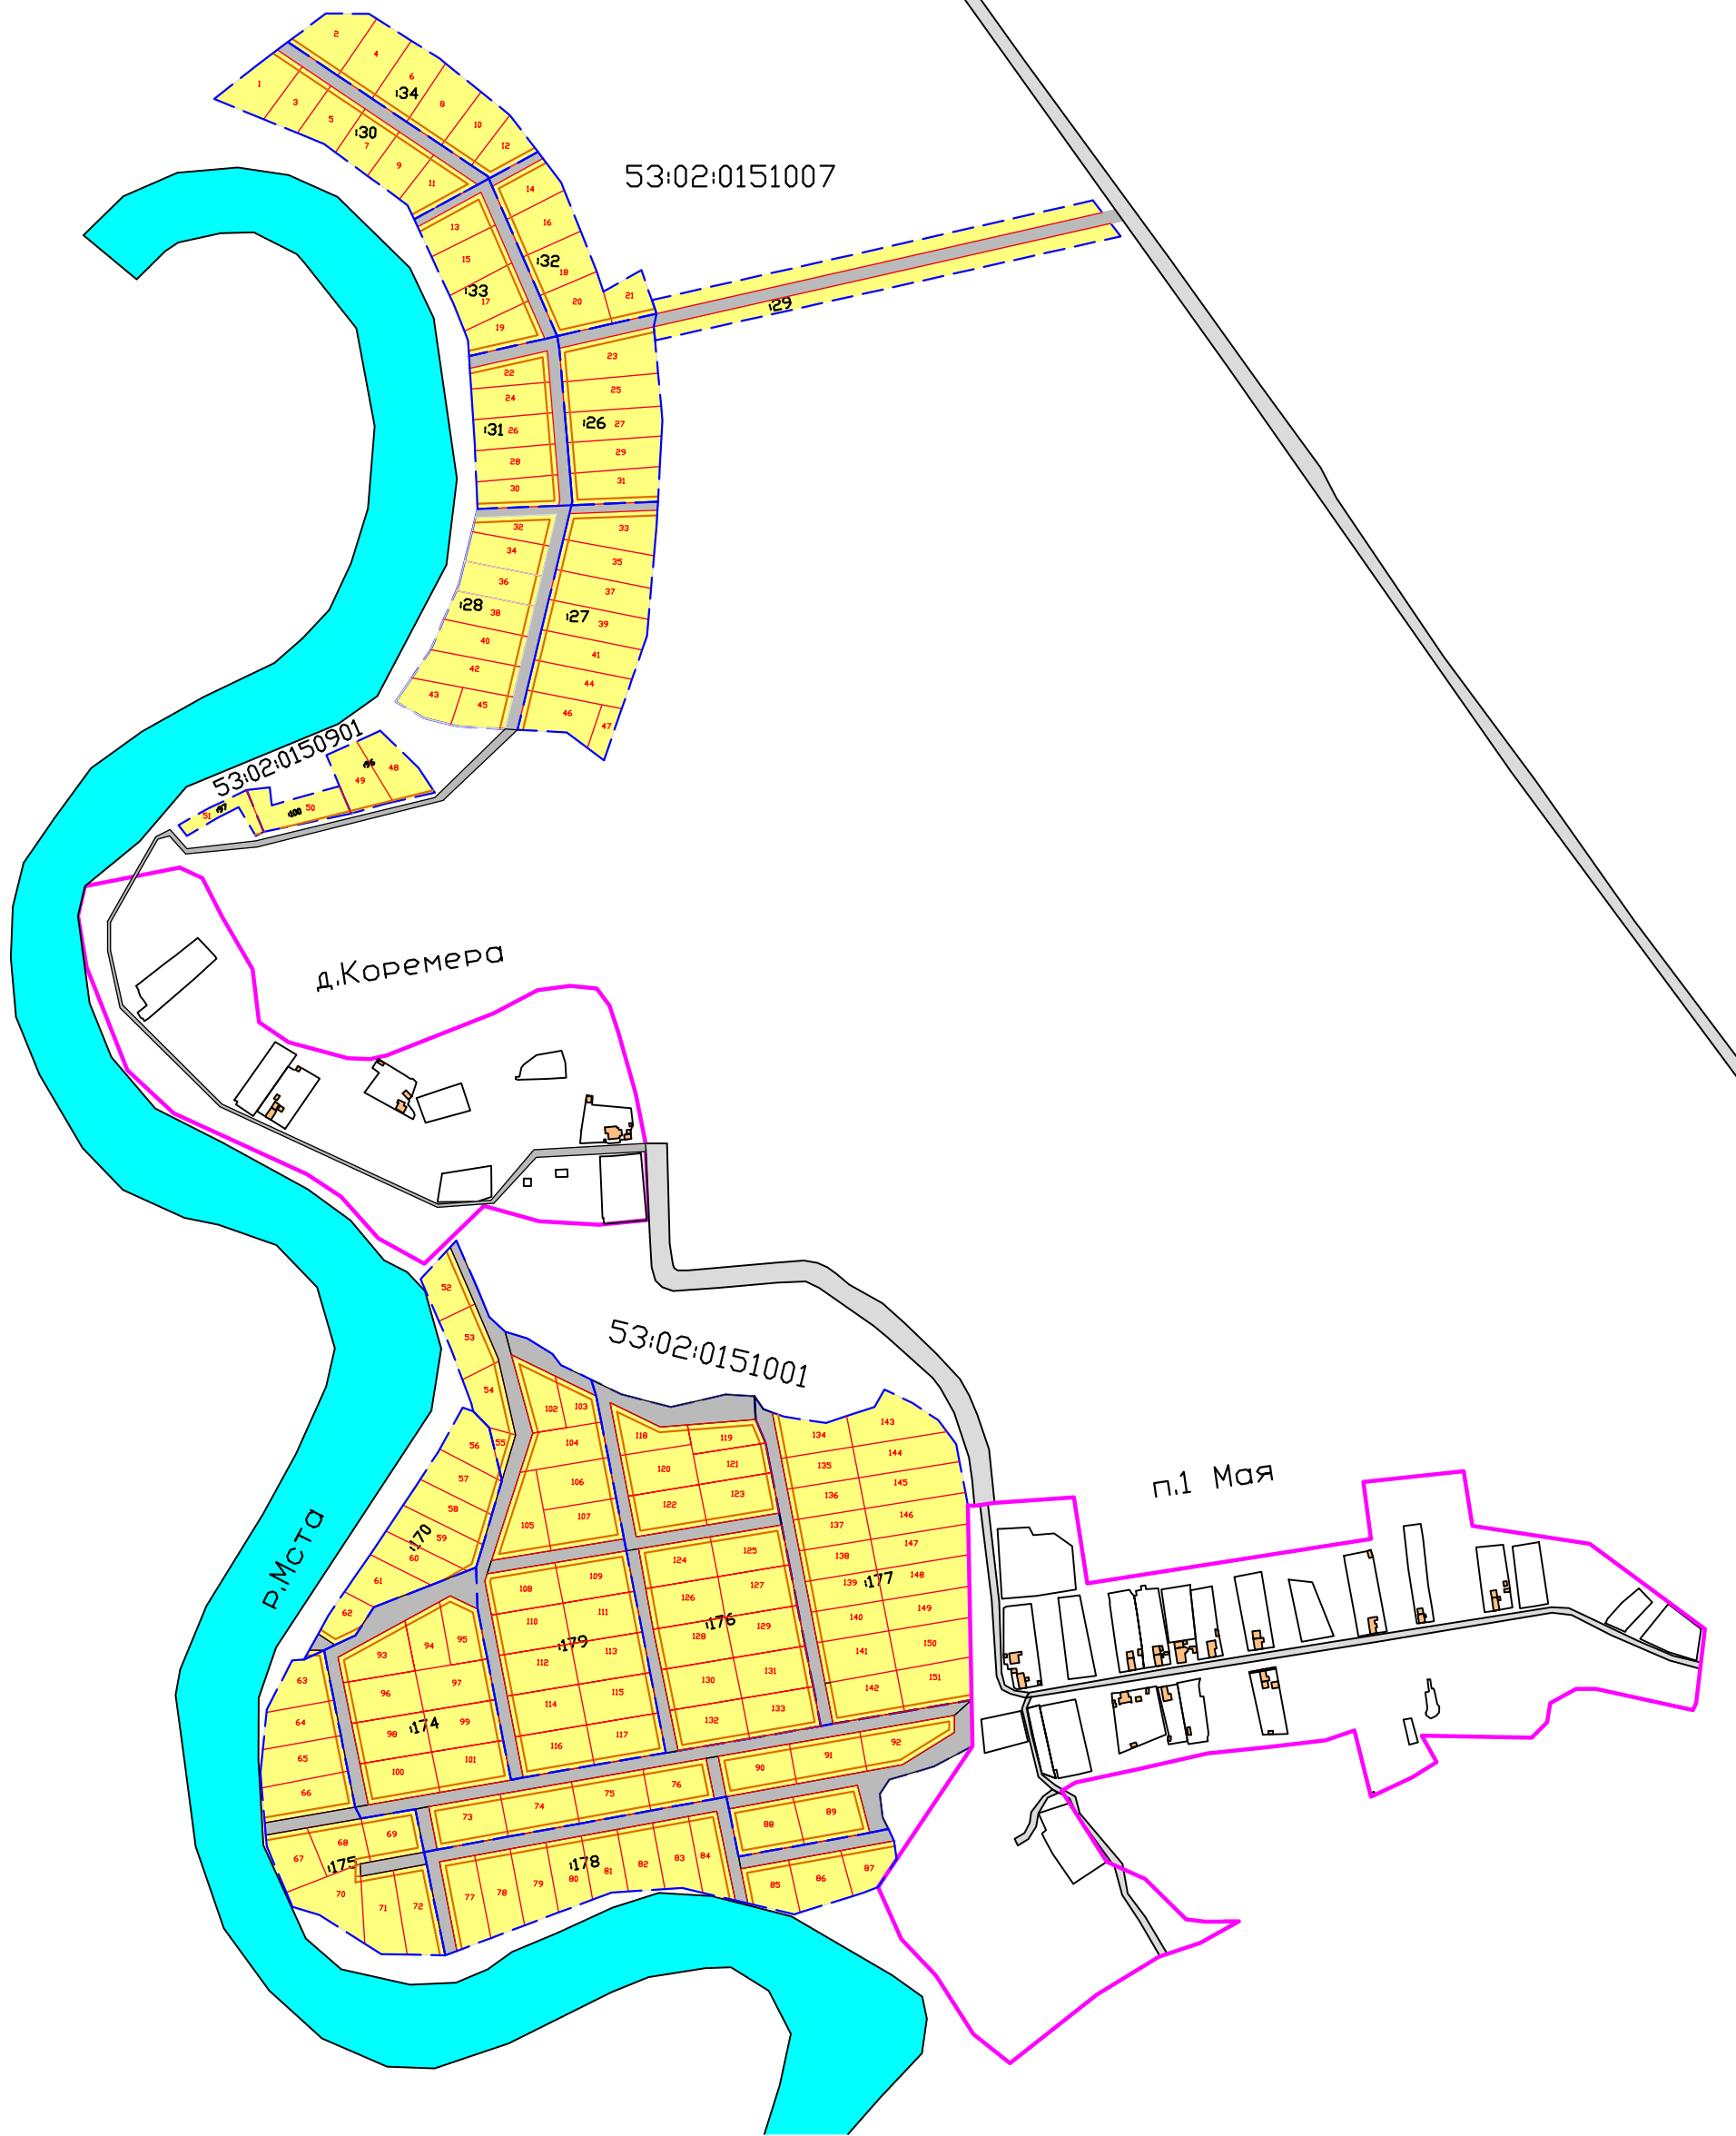

Условные обозначения:

- граница населенного пункта
- Земли сельскохозяйственного назначения
- Жилая зона индивидуальной малоэтажной застройки до Зэтажей
- Зона планируемого размещения улично-дорожной сети (территория общего пользования)
- 124 номер планируемого земельного участка
- Линия отступа от красных линий в целях определения места допустимого размещения зданий, сооружений, строений
- Поверхностные водные объекты**
- водоток, водоем

Изм.	Кол. уч.	Лист	№ док.	Подп.	Дата
Исполнил		Каминский			
ГИП		Марков Ю.В.			

Проект планировки территории в границах земельных участков, примыкающих к д.Коремера в составе Сушанского сельского поселения				
Проект межевания		Стадия	Лист	Листов
		ПП	4	4
Чертеж границ зон планируемого размещения объектов капитального строительства населенного пункта д.Коремера в части зем.уч 53:02:0151007:26, :27, :28, :29, :30, :31, :32, :33, :34; 53:02:0151001:174, :175, :176, :177, :178, :179; 53:02:0150901:96, :97, :100, :170 в составе МО Сушанского сельского поселения. М 1:3000			ООО ГПИО "Кадаспр"	

Согласовано

Взам. инв. №

Подпись и дата

Инв. № подл.