


2.1.3. Схема границ зон с особыми условиями использования территорий

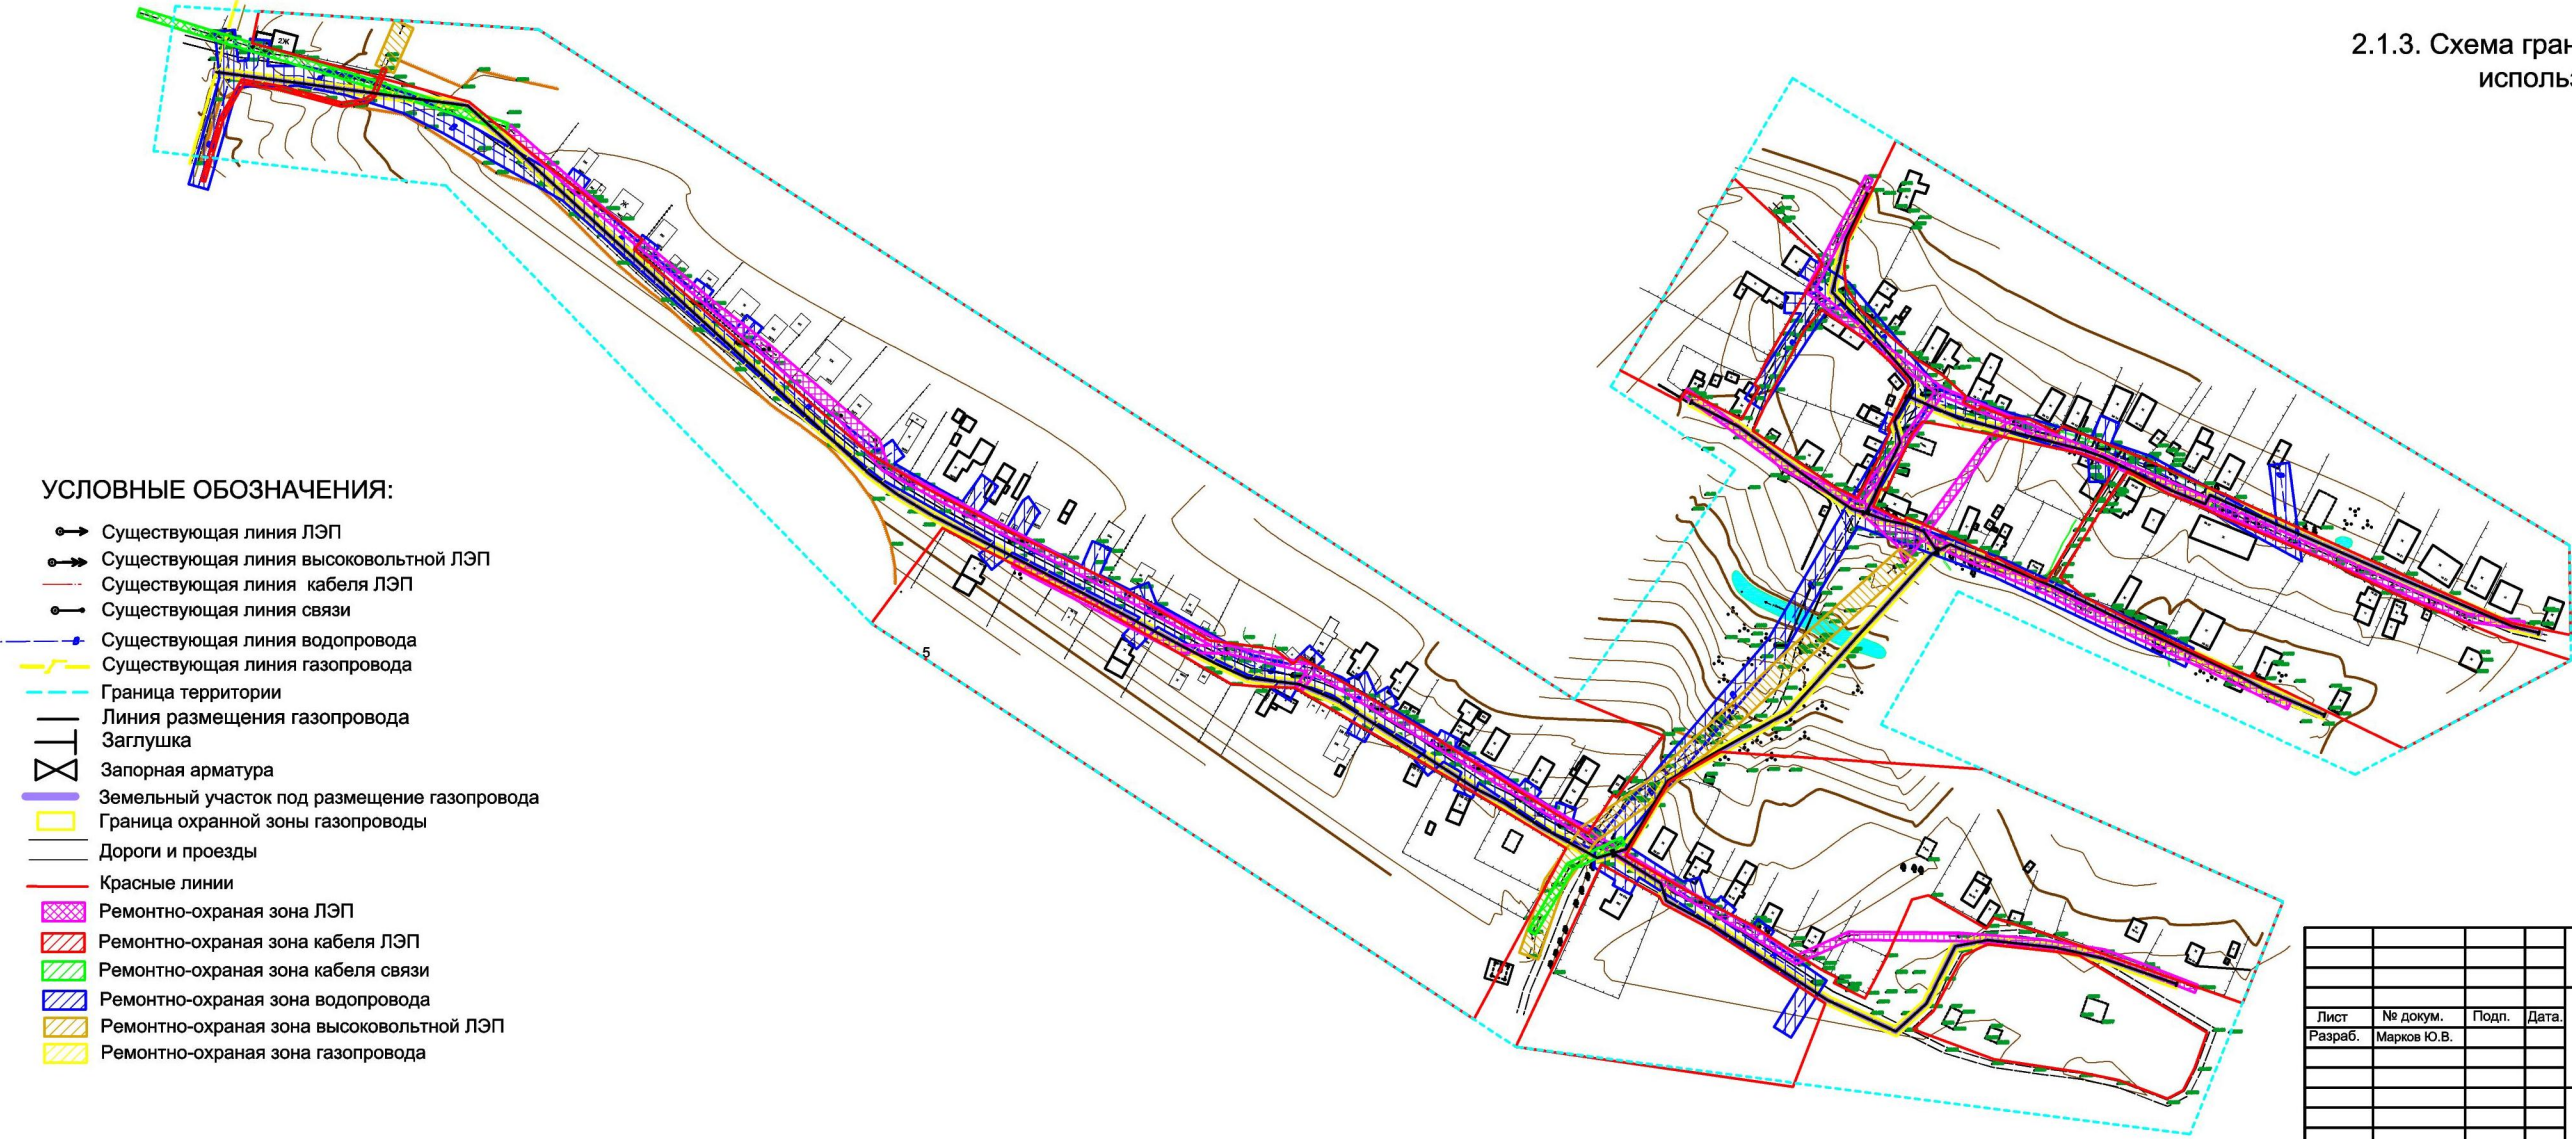

УСЛОВНЫЕ ОБОЗНАЧЕНИЯ:

- Существующая линия ЛЭП
- Существующая линия высоковольтной ЛЭП
- Существующая линия кабеля ЛЭП
- Существующая линия связи
- Существующая линия водопровода
- Существующая линия газопровода
- Граница территории
- Линия размещения газопровода
- Заглушка
- Запорная арматура
- Земельный участок под размещение газопровода
- Граница охранной зоны газопровода
- Дороги и проезды
- Красные линии
- Ремонтно-охранная зона ЛЭП
- Ремонтно-охранная зона кабеля ЛЭП
- Ремонтно-охранная зона кабеля связи
- Ремонтно-охранная зона водопровода
- Ремонтно-охранная зона высоковольтной ЛЭП
- Ремонтно-охранная зона газопровода

				Размещение газопровода среднего давления д.Сушани Боровичского района Новгородской области			
				Проект планировки и проект межевания (основная часть)	Стадия	Масса	Масштаб
Лист	№ докум.	Подп.	Дата.		ППИПМ		1:2000
Разраб.	Марков Ю.В.				Лист 1	Листов 1	
					Схема границ зон с особыми условными использования территорий		
				ООО ГПИО"Кадастр"			