


2.1.1. Схема расположения элемента планировочной структуры

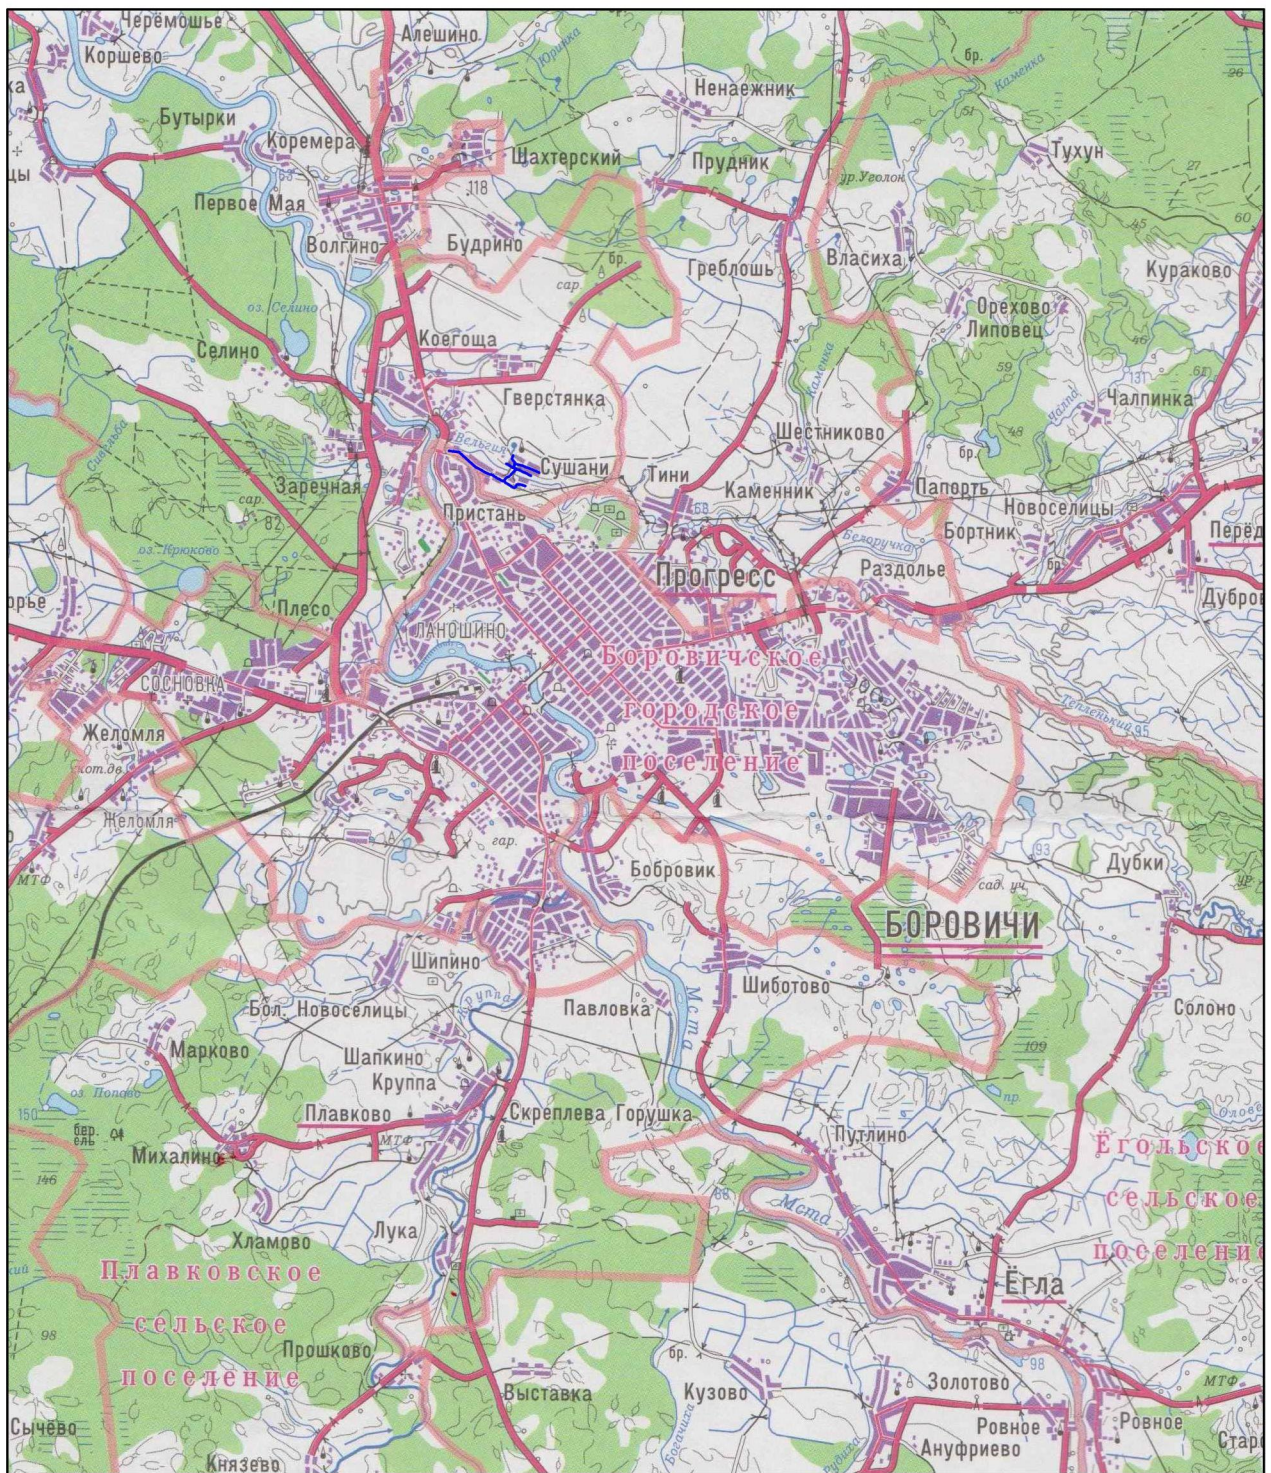

Размещение проектируемого линейного объекта

					Размещение газопровода среднего давления д.Сушани Боровичского района Новгородской области			
					Проект планировки и проект межевания (материалы по обоснованию)	Стадия	Масса	Масштаб
Изм.	Лист	№ докум.	Подп.	Дата		ППиПМ		1:100000
Разраб.	Марков Ю.В.					Лист 1	Листов 1	
						ООО ГПИО "Кадастр"		
					Схема расположения элемента планировочной структуры			