


2.1.2. Схема использования территории в период подготовки проекта планировки территории

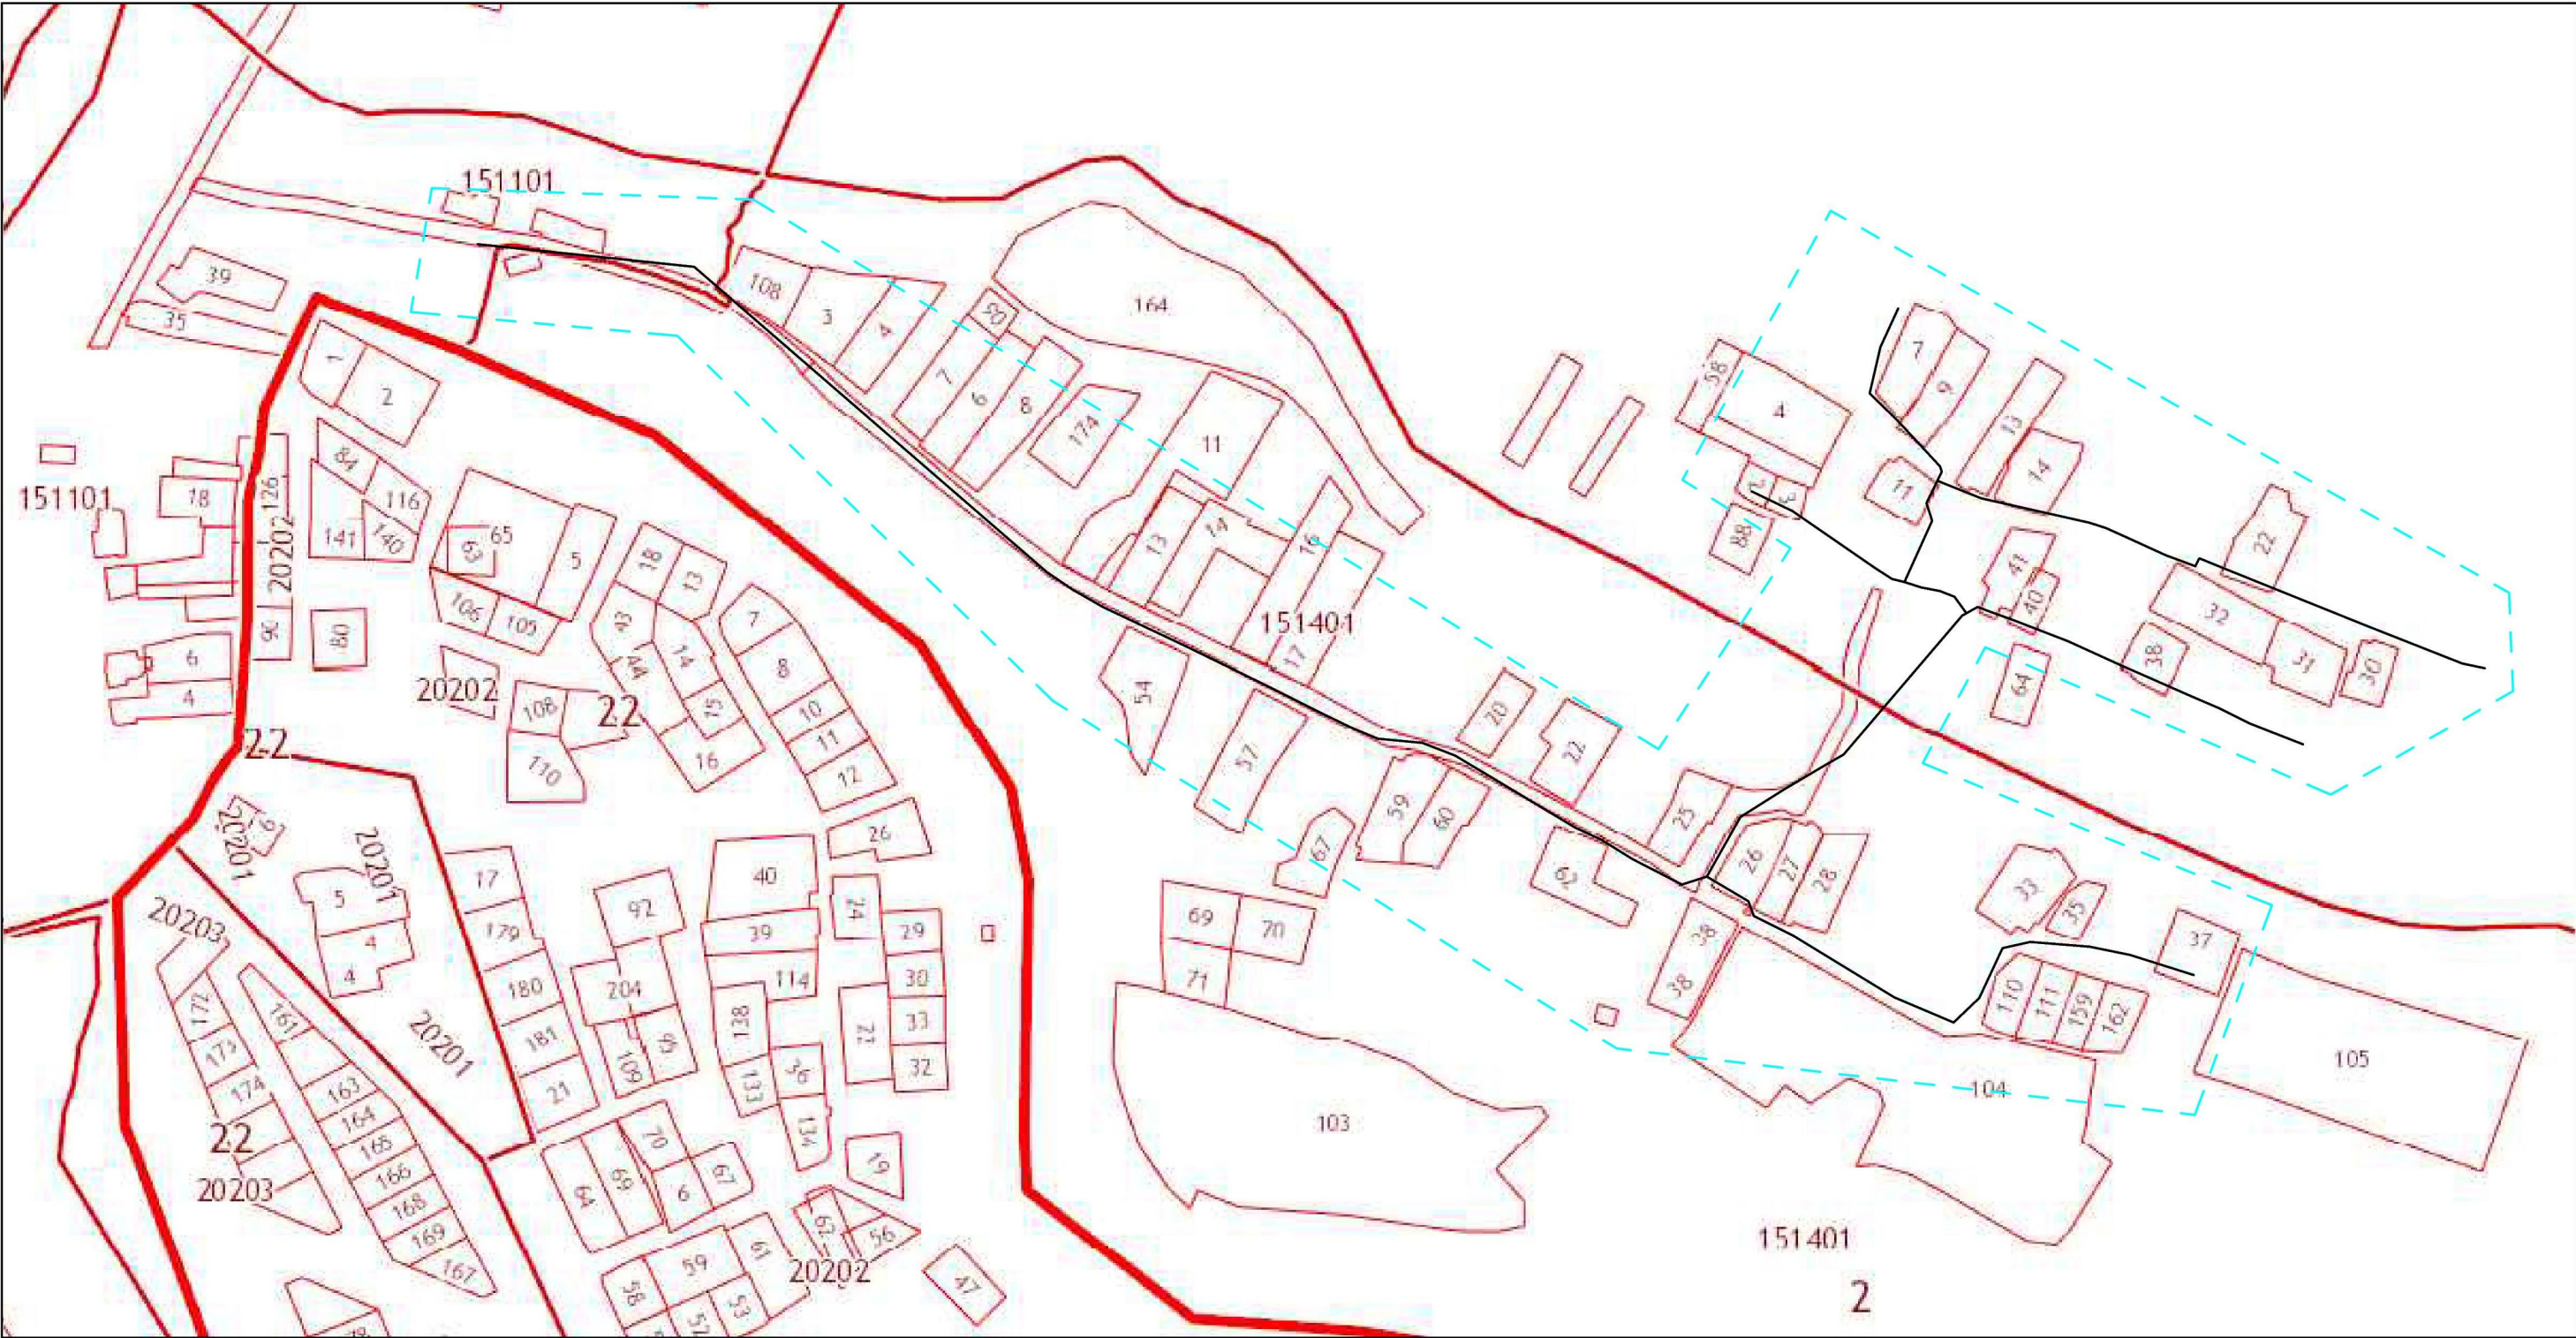

- Условные обозначения:
- Земельный участок поставленный на кадастровый учёт
 - - - Граница территории
 - Линия размещения газопровода

					Размещение газопровода среднего давления д.Сушани Боровичского района Новгородской области			
					Проект планировки и проект межевания (материалы по обоснованию)	Стадия	Масса	Масштаб
Изм.	Лист	№ докум.	Подп.	Дата		ППиПМ		1:8000
Разраб.		Марков Ю.В.						
					Схема использования территории в период подготовки проекта планировки территории	Лист 1 Листов 1		
						ООО ГПИО "Кадастр"		